


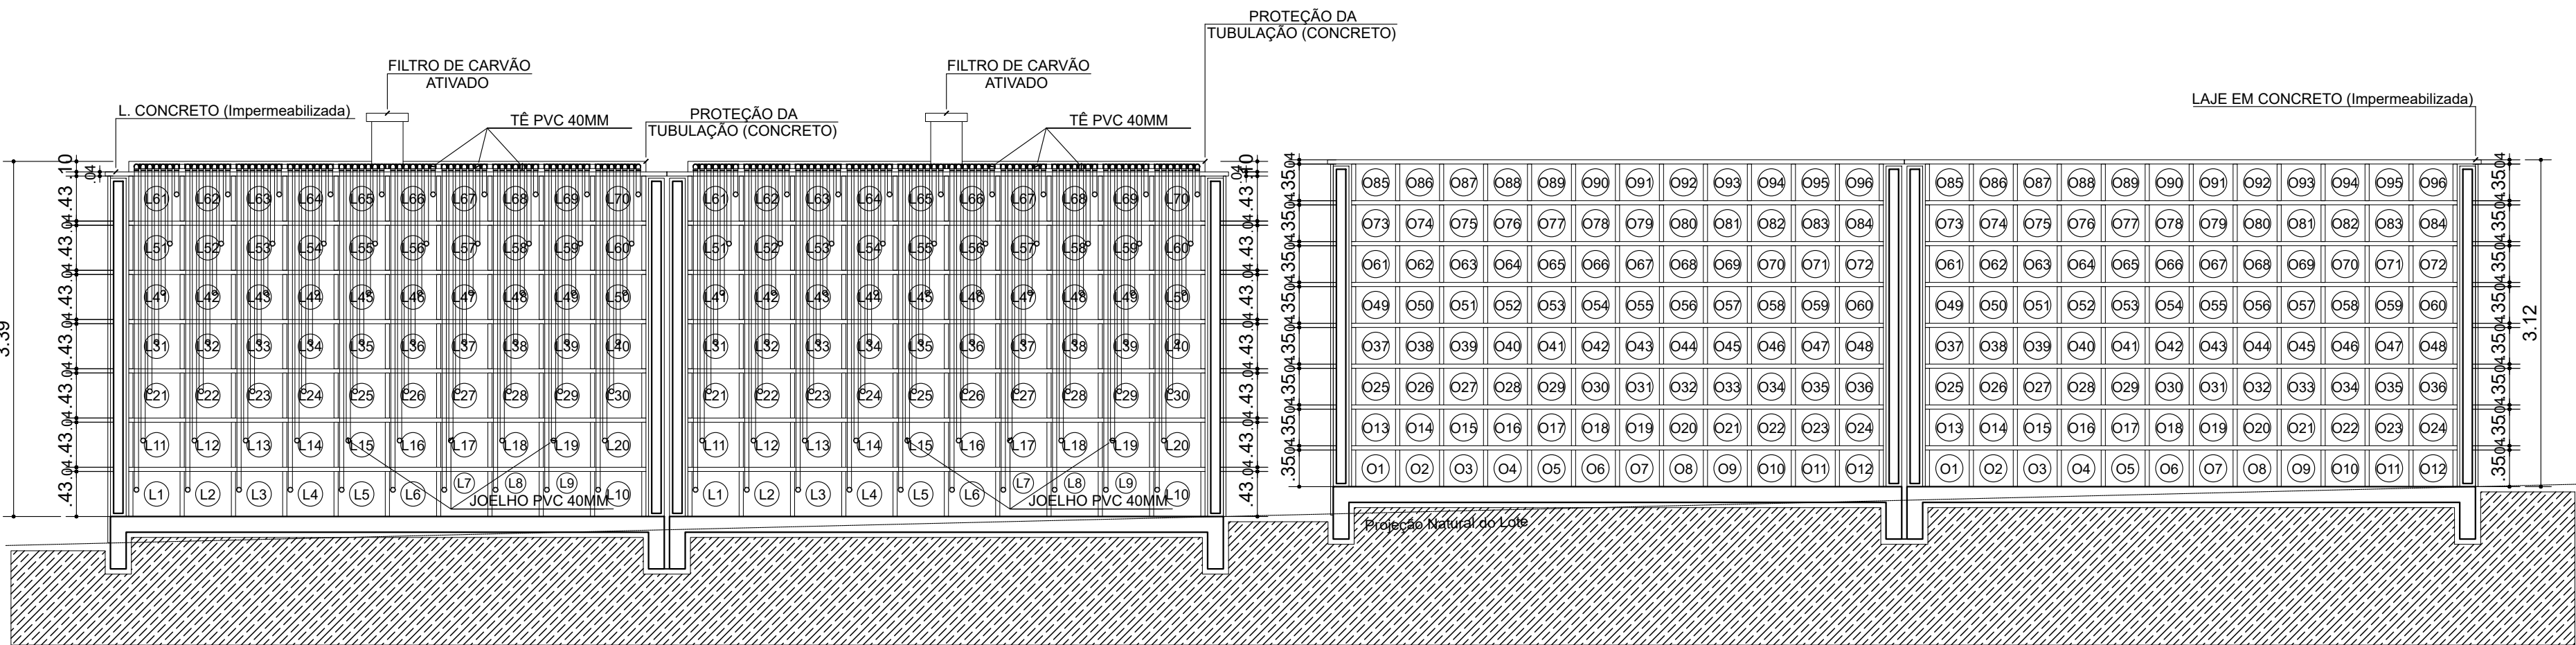


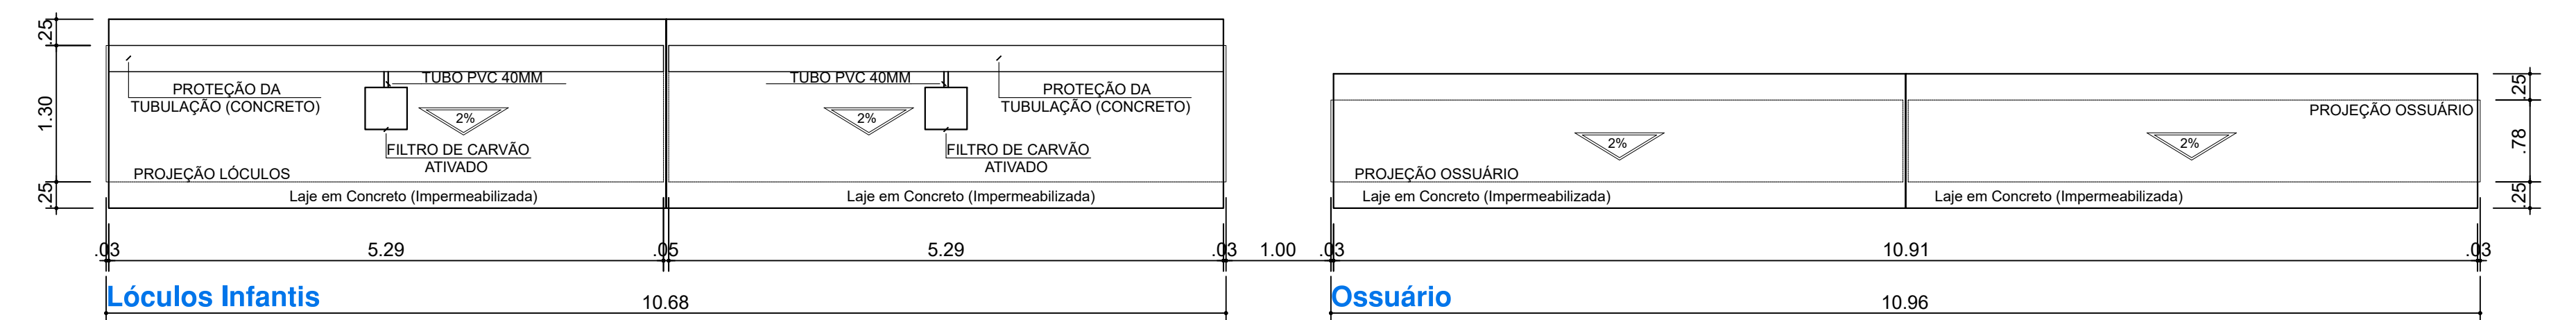


CORTE AA
ESCALA 1:50

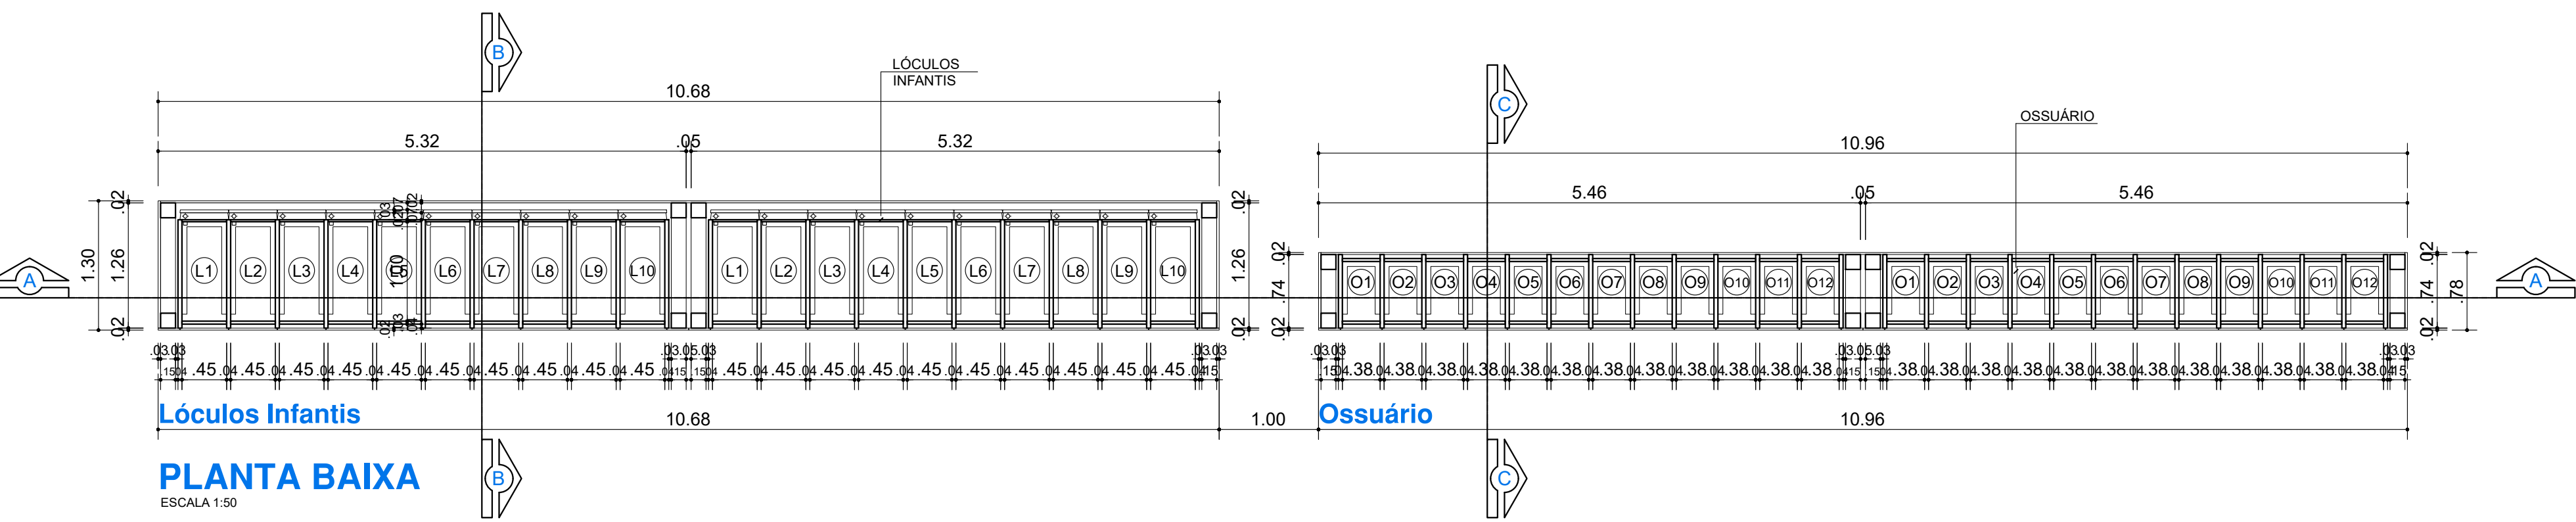


PLANTA DE COBERTURA
ESCALA 1:50

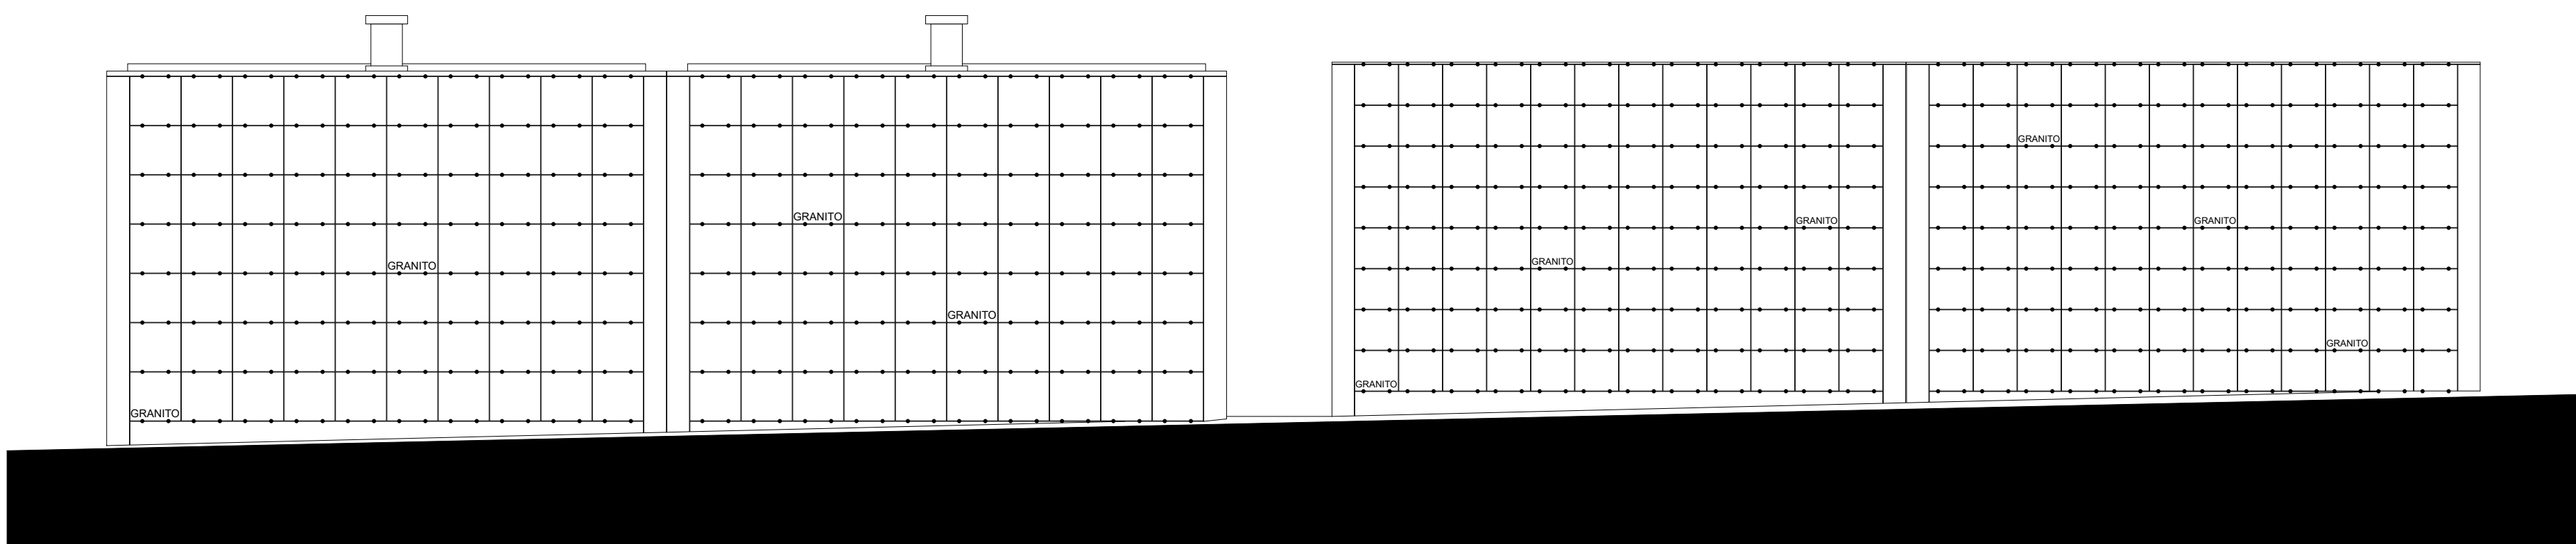

ELEVÇÃO FRONTAL
ESCALA 1:50

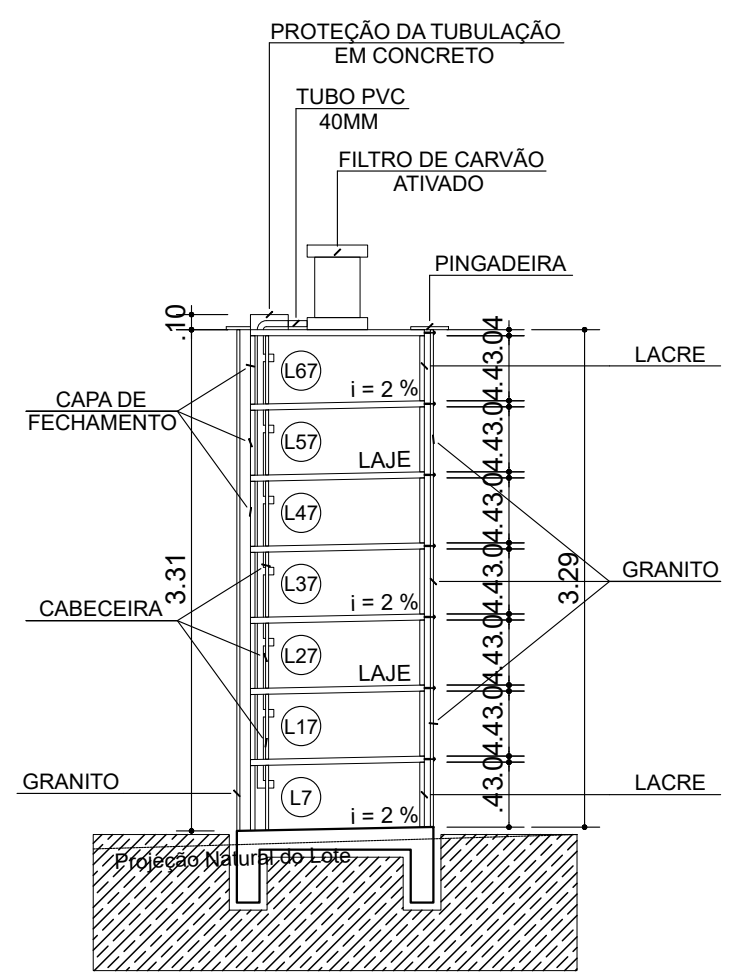

CORTE BB
ESCALA 1:50

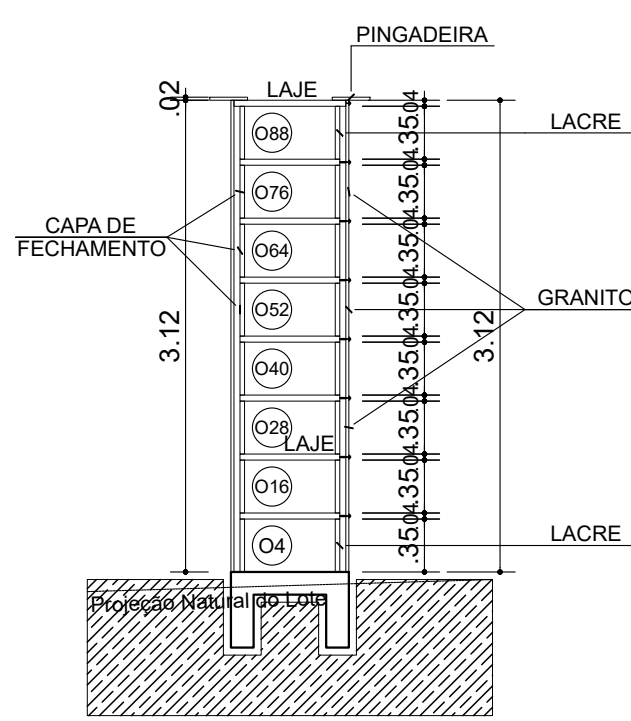

CORTE CC
ESCALA 1:50

QUANTIDADE DE LÓCULOS INFANTIS = 140,00 UNIDADES		ÁREA A CONSTRUIR (TÉRREO) = 13,88 M²	
QUANTIDADE DE OSSUÁRIOS = 192,00 UNIDADES		ÁREA A CONSTRUIR (TÉRREO) = 8,55 M²	
REVISÃO:			
INSTITUTO DE PESQUISA E PLANEJAMENTO URBANO DE LONDRINA			
DIRETORIA DE PROJETOS			
Rua Arlindo Regioili s/n (CAPSMA I) 43133-2626 CEP: 86071-280 LONDRINA - PR			
Diretor Presidente		Diretor de Projetos Urbanísticos e Edificações	
Cláudio Luiz Braum da Silva		Caroline Nascimento Benek	
Diretor de Projetos		Gerente de Levantamento em Campo e Apoio	
Rogério Mibuto		Chefe de Projeto	
AUTOR DO PROJETO			
ROGERIO MIBUTO			
ARQUITETO E URBANISTA			
CAU 040774-0			
PROJETO		PRONCHIA Nº:	
LÓCULOS / OSSUÁRIO, CEMITÉRIO DA SAUDE.		P01	
TÍTULO		LOCAL DA OBRA	
Planta Baixa, Cortes, Elevação, Implantação e Cobertura.		LONDRINA - PR	
PROPRIETÁRIO		INSCRIÇÃO NO IPTU:	
PREFEITURA DO MUNICÍPIO DE LONDRINA		75-771-477/0001-70	