


CORTE AA
ESCALA 1:50


ELEVAÇÃO FRONTAL

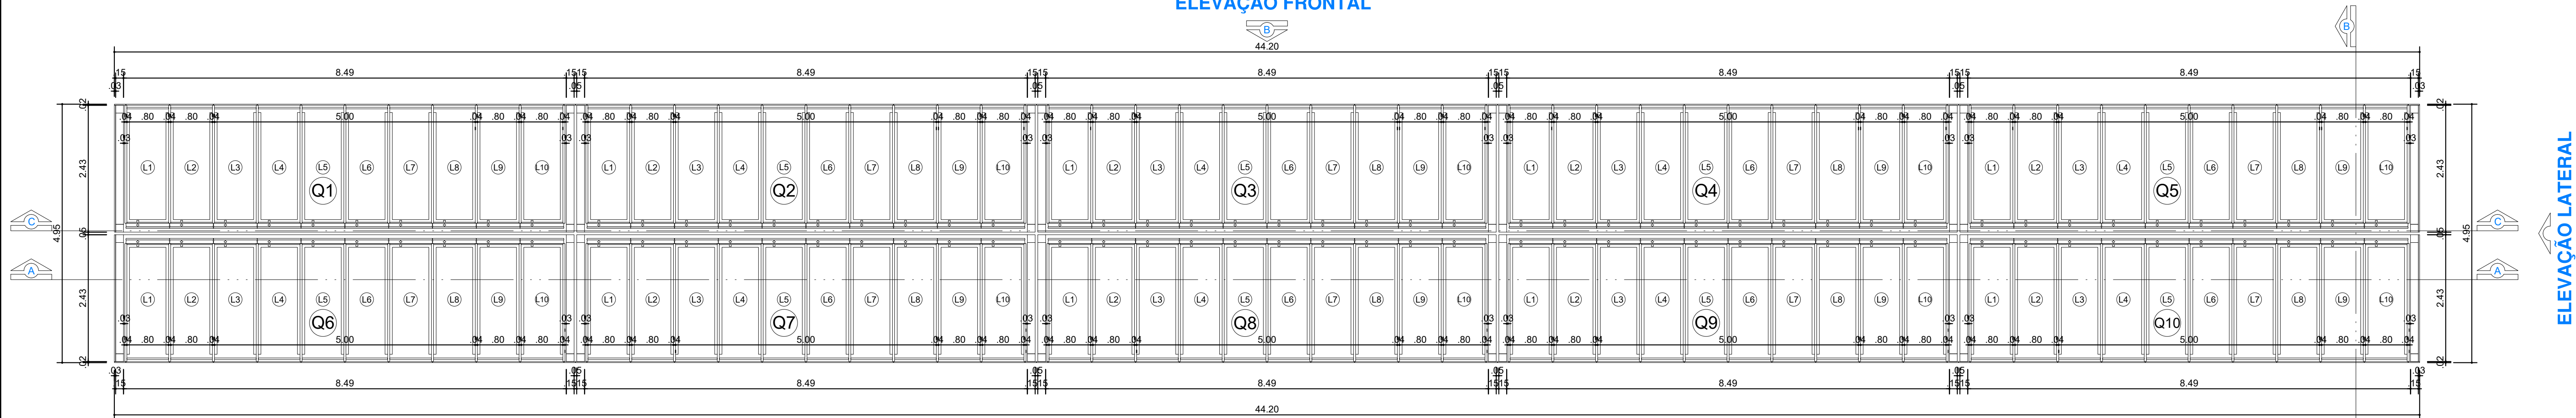

PLANTA BAIXA
ESCALA 1:50

ELEVAÇÃO FRONTAL

ELEVAÇÃO LATERAL

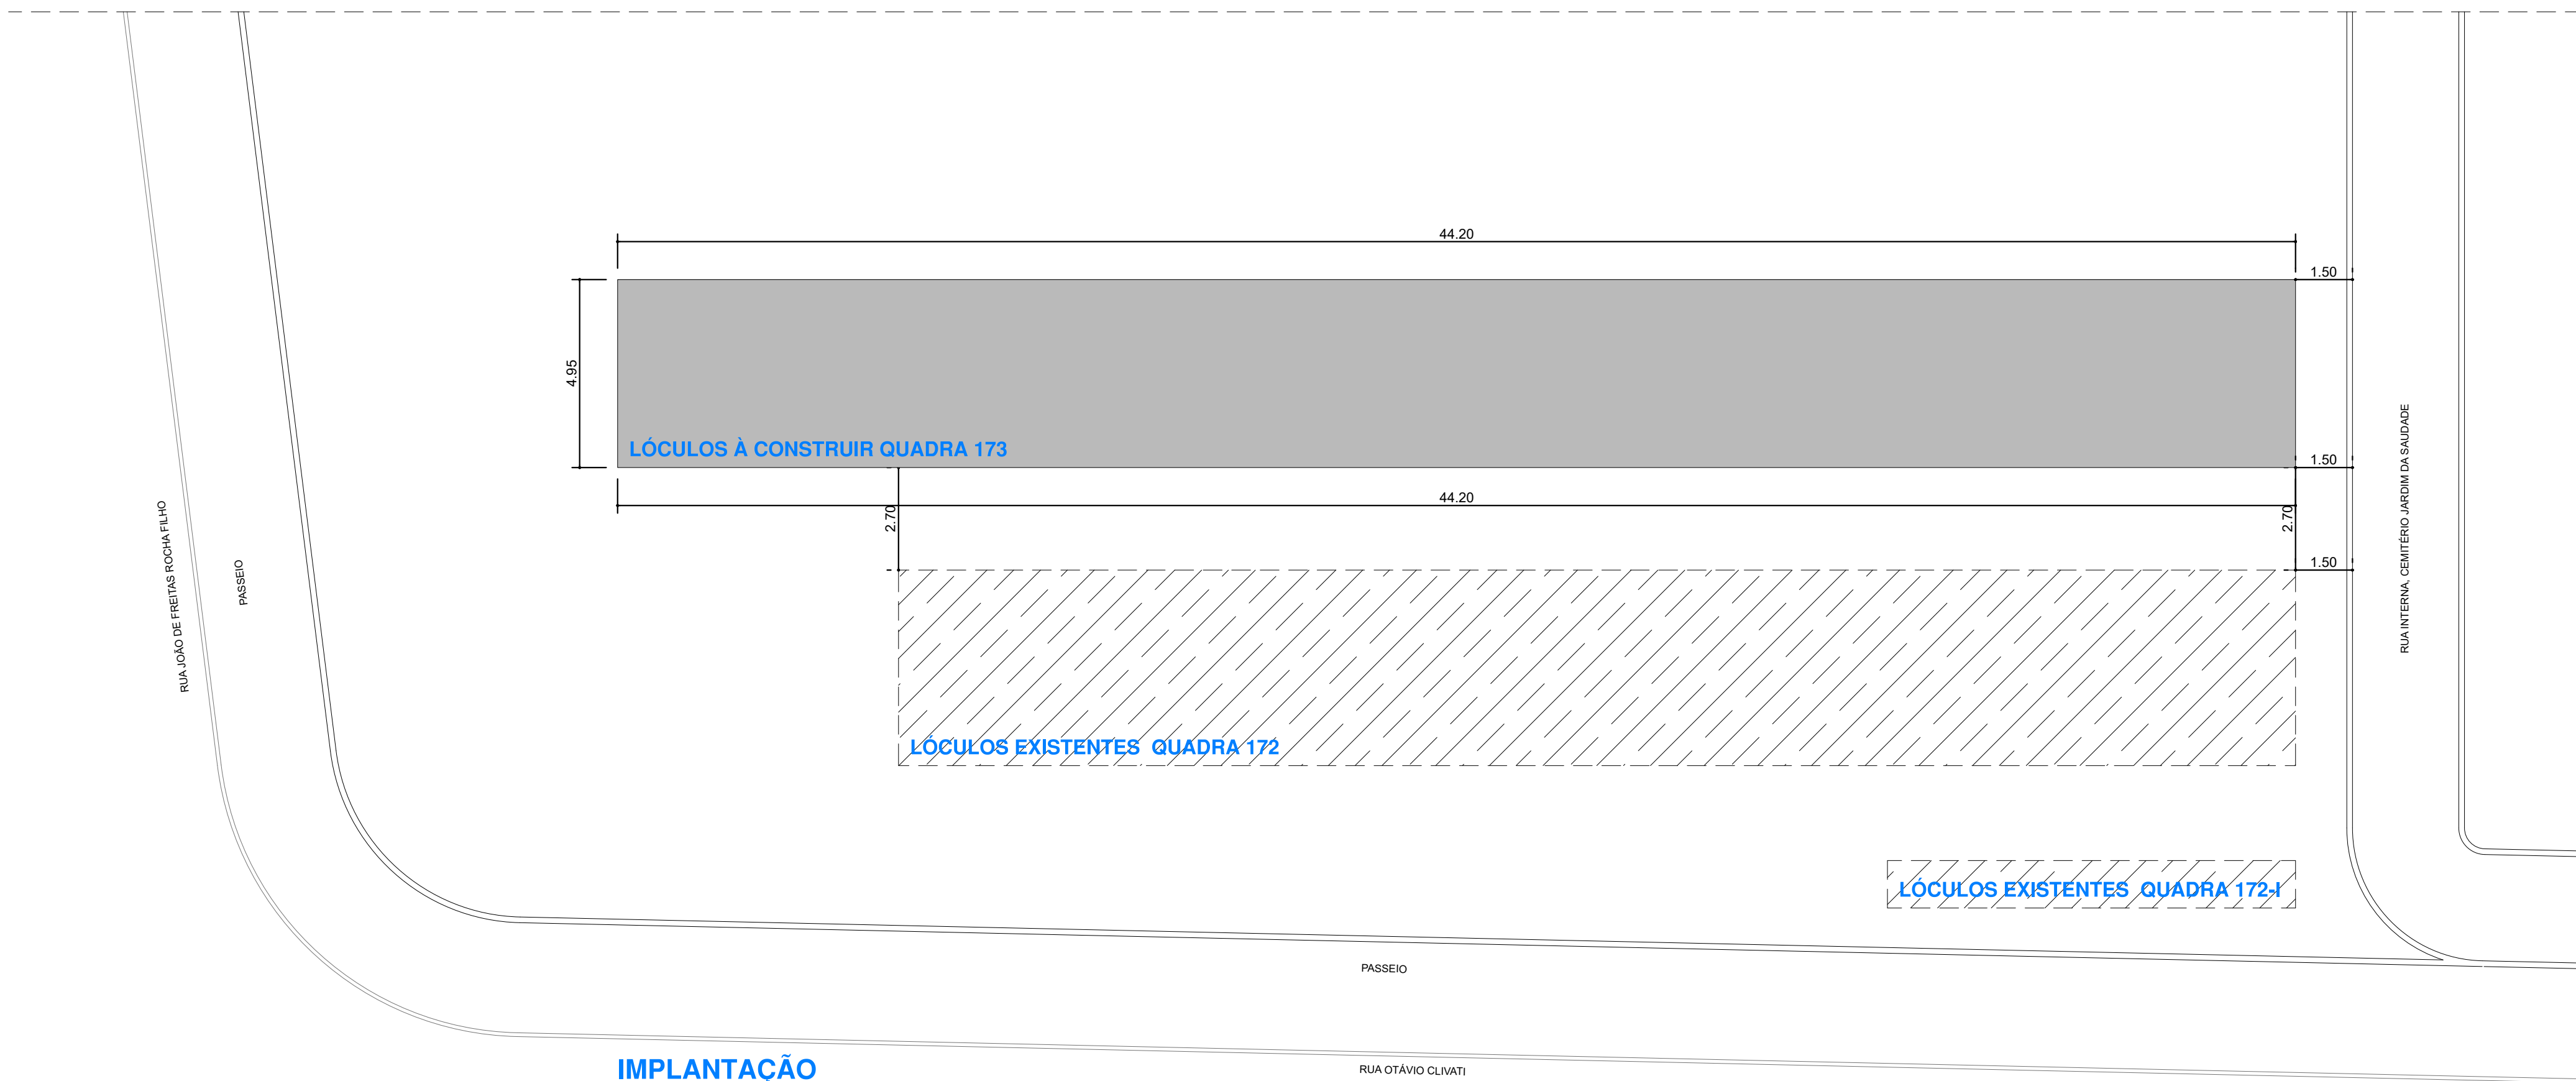

IMPLANTAÇÃO
ESCALA 1:100

QUANTIDADE DE LÓCULOS = 800 UNIDADES			
ÁREA A CONSTRUIR (TÉRREO) = 218,79 M²			
REVISÃO			
 INSTITUTO DE PESQUISA E PLANEJAMENTO URBANO DE LONDRINA			
DIRETORIA DE PROJETOS			
Rua Américo Regalini s/n (CAAPSMU) (43) 3376-2626 CEP: 86071-280 LONDRINA - PR			
Diretor Presidente		Diretor de Projetos Urbanísticos e Construção	
Claudio Luiz Bravim da Silva		Amanda Salvioni Sati	
Diretor de Projetos		Diretor de Licenciamento em Campo e Apoio	
Rogério Móvio		Rachael Zekveld Daher	
AUTOR DO PROJETO		Rogério Móvio	
PROJETO		FRANCHA Nº	
LÓCULOS, CEMITÉRIO DA SAUDE.		P01/P02	
TÍTULO		LOCAL DA OBRA	
IMPLANTAÇÃO, PLANTA BAIXA, CORTE AA		LONDRINA - PR	
PROPRIETÁRIO		CPF / CNPJ	
PREFEITURA DO MUNICÍPIO DE LONDRINA		75-771-477/0001-70	
INSCRIÇÃO NO IPTU		---	
DATA		12/08/2025	