




ELEVAÇÃO FRONTAL (B)
ESCALA 1:50

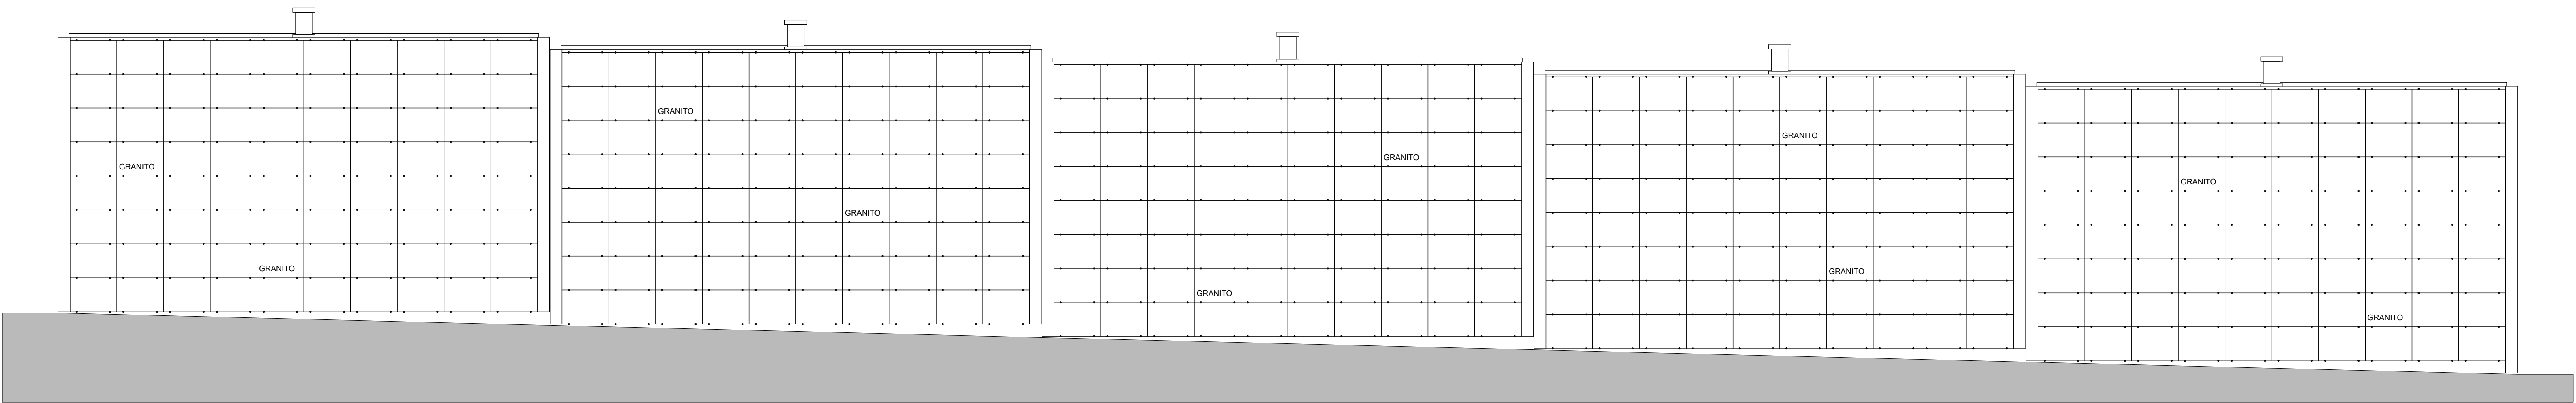


ELEVAÇÃO FRONTAL (A)
ESCALA 1:50

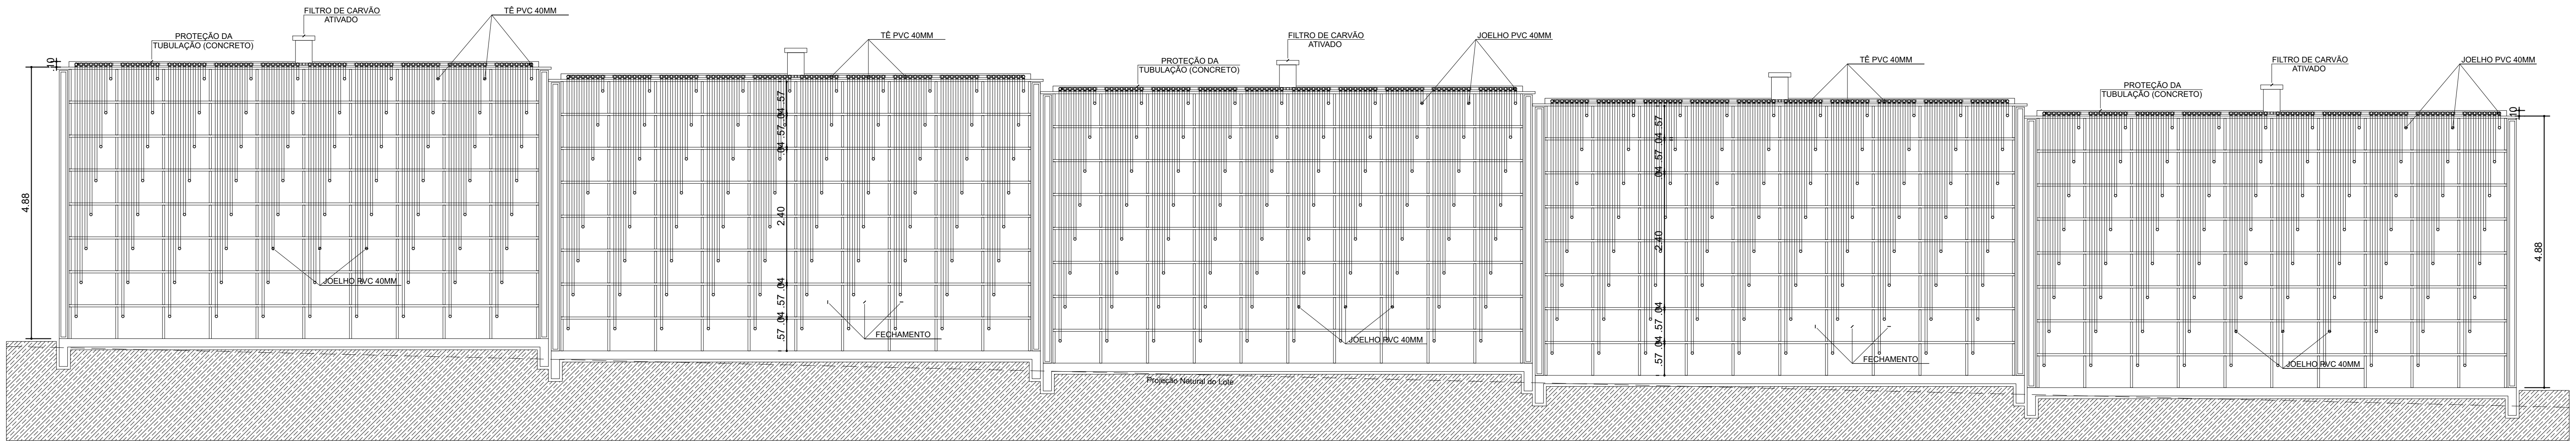


CORTE CC
ESCALA 1:50

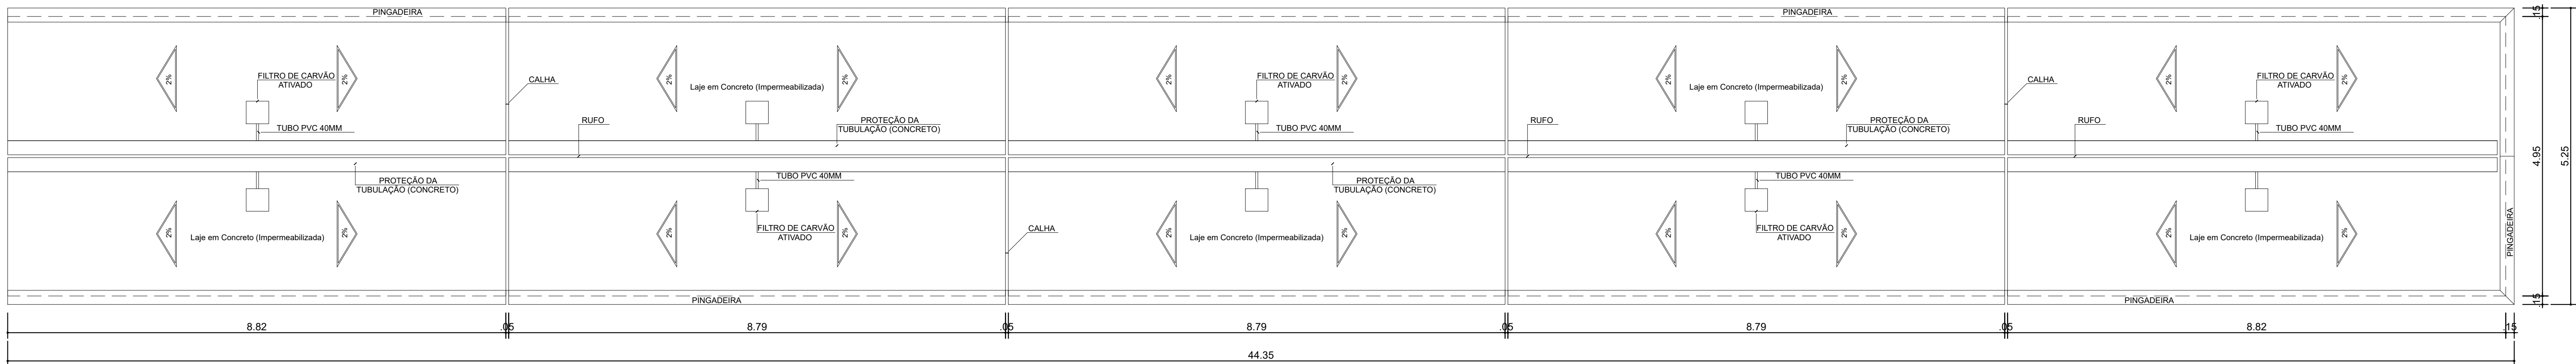


PLANTA DE COBERTURA
ESCALA 1:50

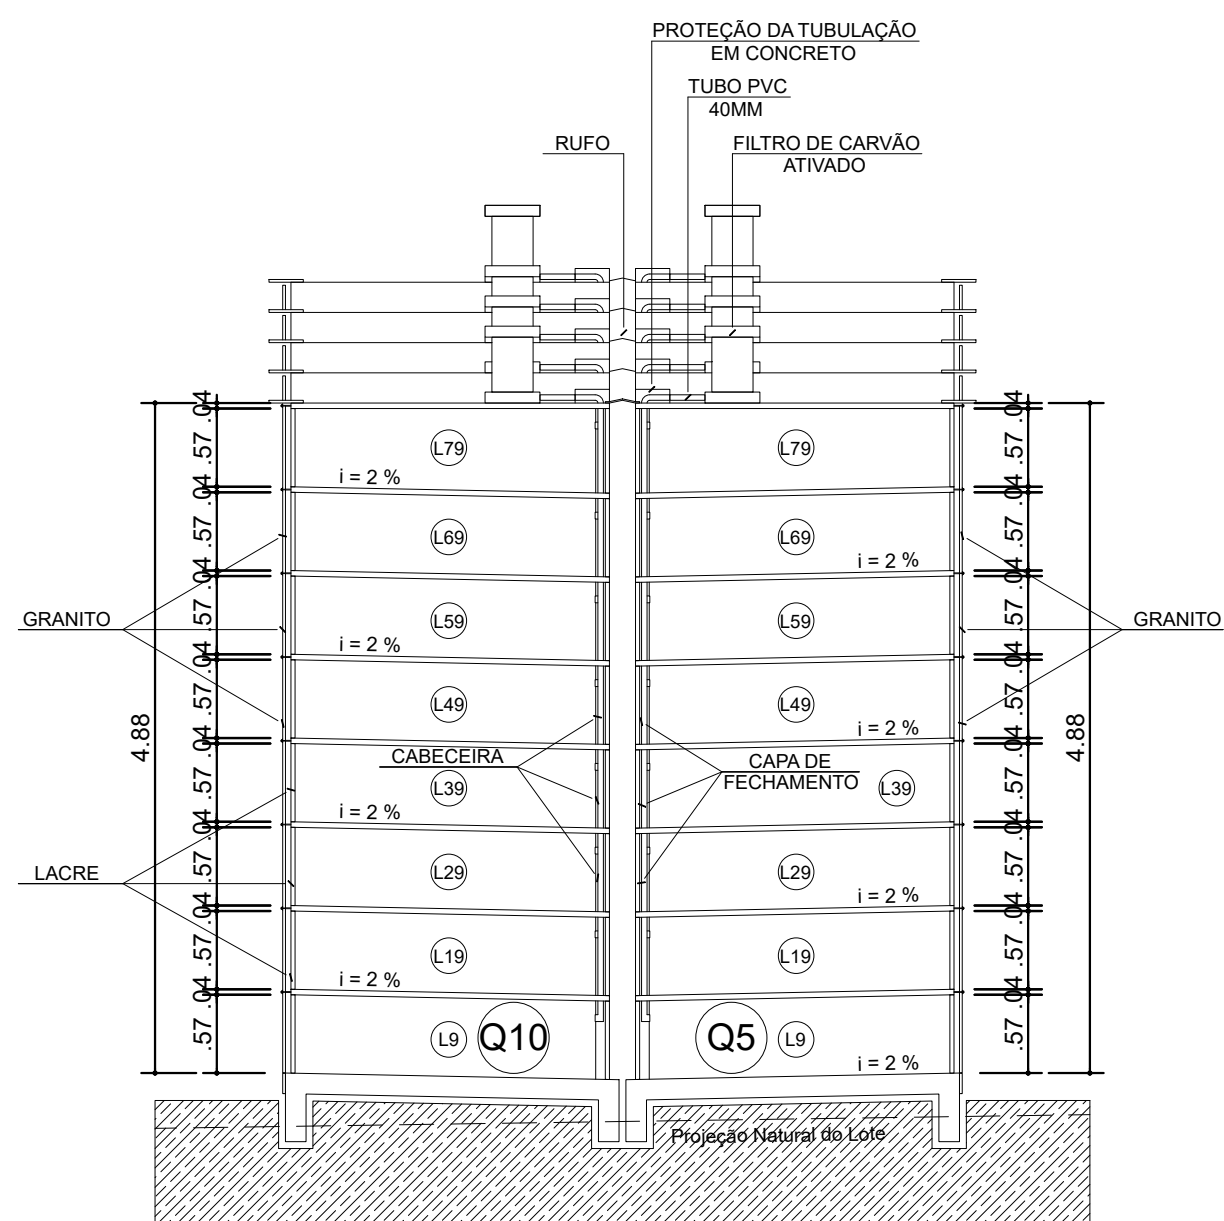

CORTE BB
ESCALA 1:50

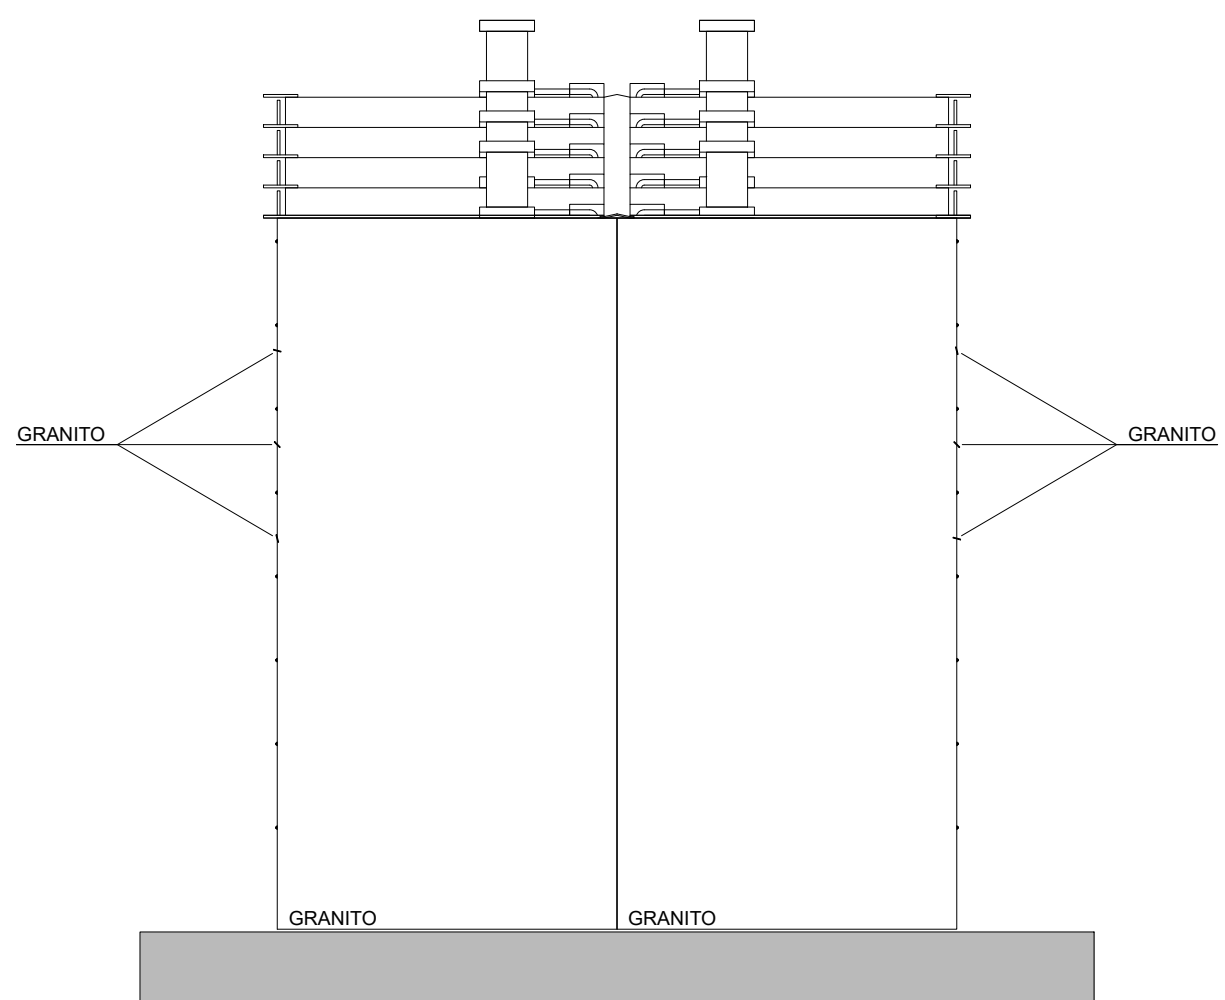

ELEVAÇÃO LATERAL
ESCALA 1:50

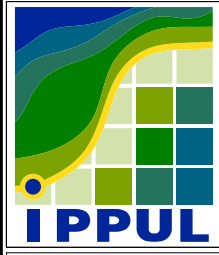QUANTIDADE DE LÓCULOS = 800 UNIDADES			
ÁREA A CONSTRUIR (TÉRREO) = 218,79 M²			
REVISÃO			
			
INSTITUTO DE PESQUISA E PLANEJAMENTO URBANO DE LONDRINA			
DIRETORIA DE PROJETOS			
Rua Anísio Regiani s/n (CAAPSM), (43) 3376-2626 CEP: 86071-280 LONDRINA - PR			
Coordenador	Cláudio Luiz Bravin da Silva	Projeto	Arquiteto
Coordenador	Armando Salvo de Sá	Projeto	Arquiteto
Coordenador	Reginaldo Mello	Projeto	Arquiteto
AUTOR DO PROJETO			
ROGÉRIO MÓVO			
ARQUITETO E URBANISTA			
OBRAS			
PROJETO	LOCULOS, CEMITÉRIO DA SAUDE.	PRANCHAS	ESCALAS:
TÍTULO	CORTES, ELEVAÇÕES E COBERTURA.	LOCAL DA OBRA	INDICADA:
PROPRIETÁRIO	PREFEITURA DO MUNICÍPIO DE LONDRINA	CPF / CNPJ	INSCRIÇÃO NO IPTU:
		75-771-4770001-70	---